

PLANTA DE SITUAÇÃO SEM ESCALA

UTM
DATUM OFICIAL - SIRGAS2000
MERIDIANO CENTRAL 45° WGR

GRAUS, MINUTOS, SEGUNDOS
LATITUDE = 15°48'49.29"S
LONGITUDE = 42°52'6.36"O

LATITUDE = 825015.00 m S
LONGITUDE = 728315.00 m E

NOTAS:



- CONFERIR TODAS AS MEDIDAS NO LOCAL;
- MEDIDAS EM CENTÍMETROS;
- ALTERAÇÕES NESTE PROJETO SOMENTE COM AUTORIZAÇÃO DO RESPONSÁVEL TÉCNICO;
- DIREITOS AUTORAIS RESERVADOS CONFORME ARTIGO 174 DO CÓDIGO PENAL, LEI 5198 DE 14/12/73 DO CÓDIGO CIVIL E RESOLUÇÃO CONFEA 2007/1;
- NENHUMA PARTE DESSE PROJETO PODERÁ SER REPELIDA, REPRODUZIDA, EXECUTADA OU TRANSMITIDA, SEM AUTORIZAÇÃO PRÉVIA POR ESCRITO JUNTOS AOS AUTORES DO PROJETO E EMISSÃO DE NOVOS ARTS.

01	EMISSÃO DO PROJETO	17/08/2022
02	REVISÃO	
REV.	DESCRIÇÃO	DATA

PREFEITURA MUNICIPAL DE SERRANÓPOLIS DE MINAS

ESTADO DE MINAS GERAIS
CEP 39.918-000 - PRAÇA NOSSA SENHORA DA CONCEIÇÃO, 01 CENTRO
TELEFONE: (35) 3226-8500 - FAX: (35) 3211-6001-69
E-MAIL: prefeitura@serranopolisde Minas.mg.gov.br

PROJETO ARQUITETÔNICO - AMPLIAÇÃO DA UBS DELSON PINHEIRO AGUIAR							
RUA FRANCISCO RODRIGUES DA SILVA, 348 - CENTRO - SERRANÓPOLIS DE MINAS - MG / CEP: 39518-000							
RESPONSÁVEL TÉCNICO			RESPONSÁVEL				
JHONATAN ROCHA GOMES CREAM: 198.498/D			PREFEITURA MUNICIPAL DE SERRANÓPOLIS DE MINAS CPF: 01.612.2010001-91				
CONTÍDUO							
PLANTA BAIXA / PLANTA DE SITUAÇÃO / PLANTA DE IMPLANTAÇÃO							
ÁREA TOTAL	ÁREA EXISTENTE	ÁREA AMPLIADA	ÁREA ÚTIL	COBERTURA	LOTE	COEF. APLICAÇÃO	% COBERTURA
1.406,44 m²	291,02 m²	296,77 m²	587,79 m²	L-0	AD		
TOTAL	CONTRATO	DATA	UNIDADES	ESCALA	FORMATO	ALIBRANCO	PROPOSTA
	AGO.2023	CENTÍMETROS	INDICADAS		AD		01/02

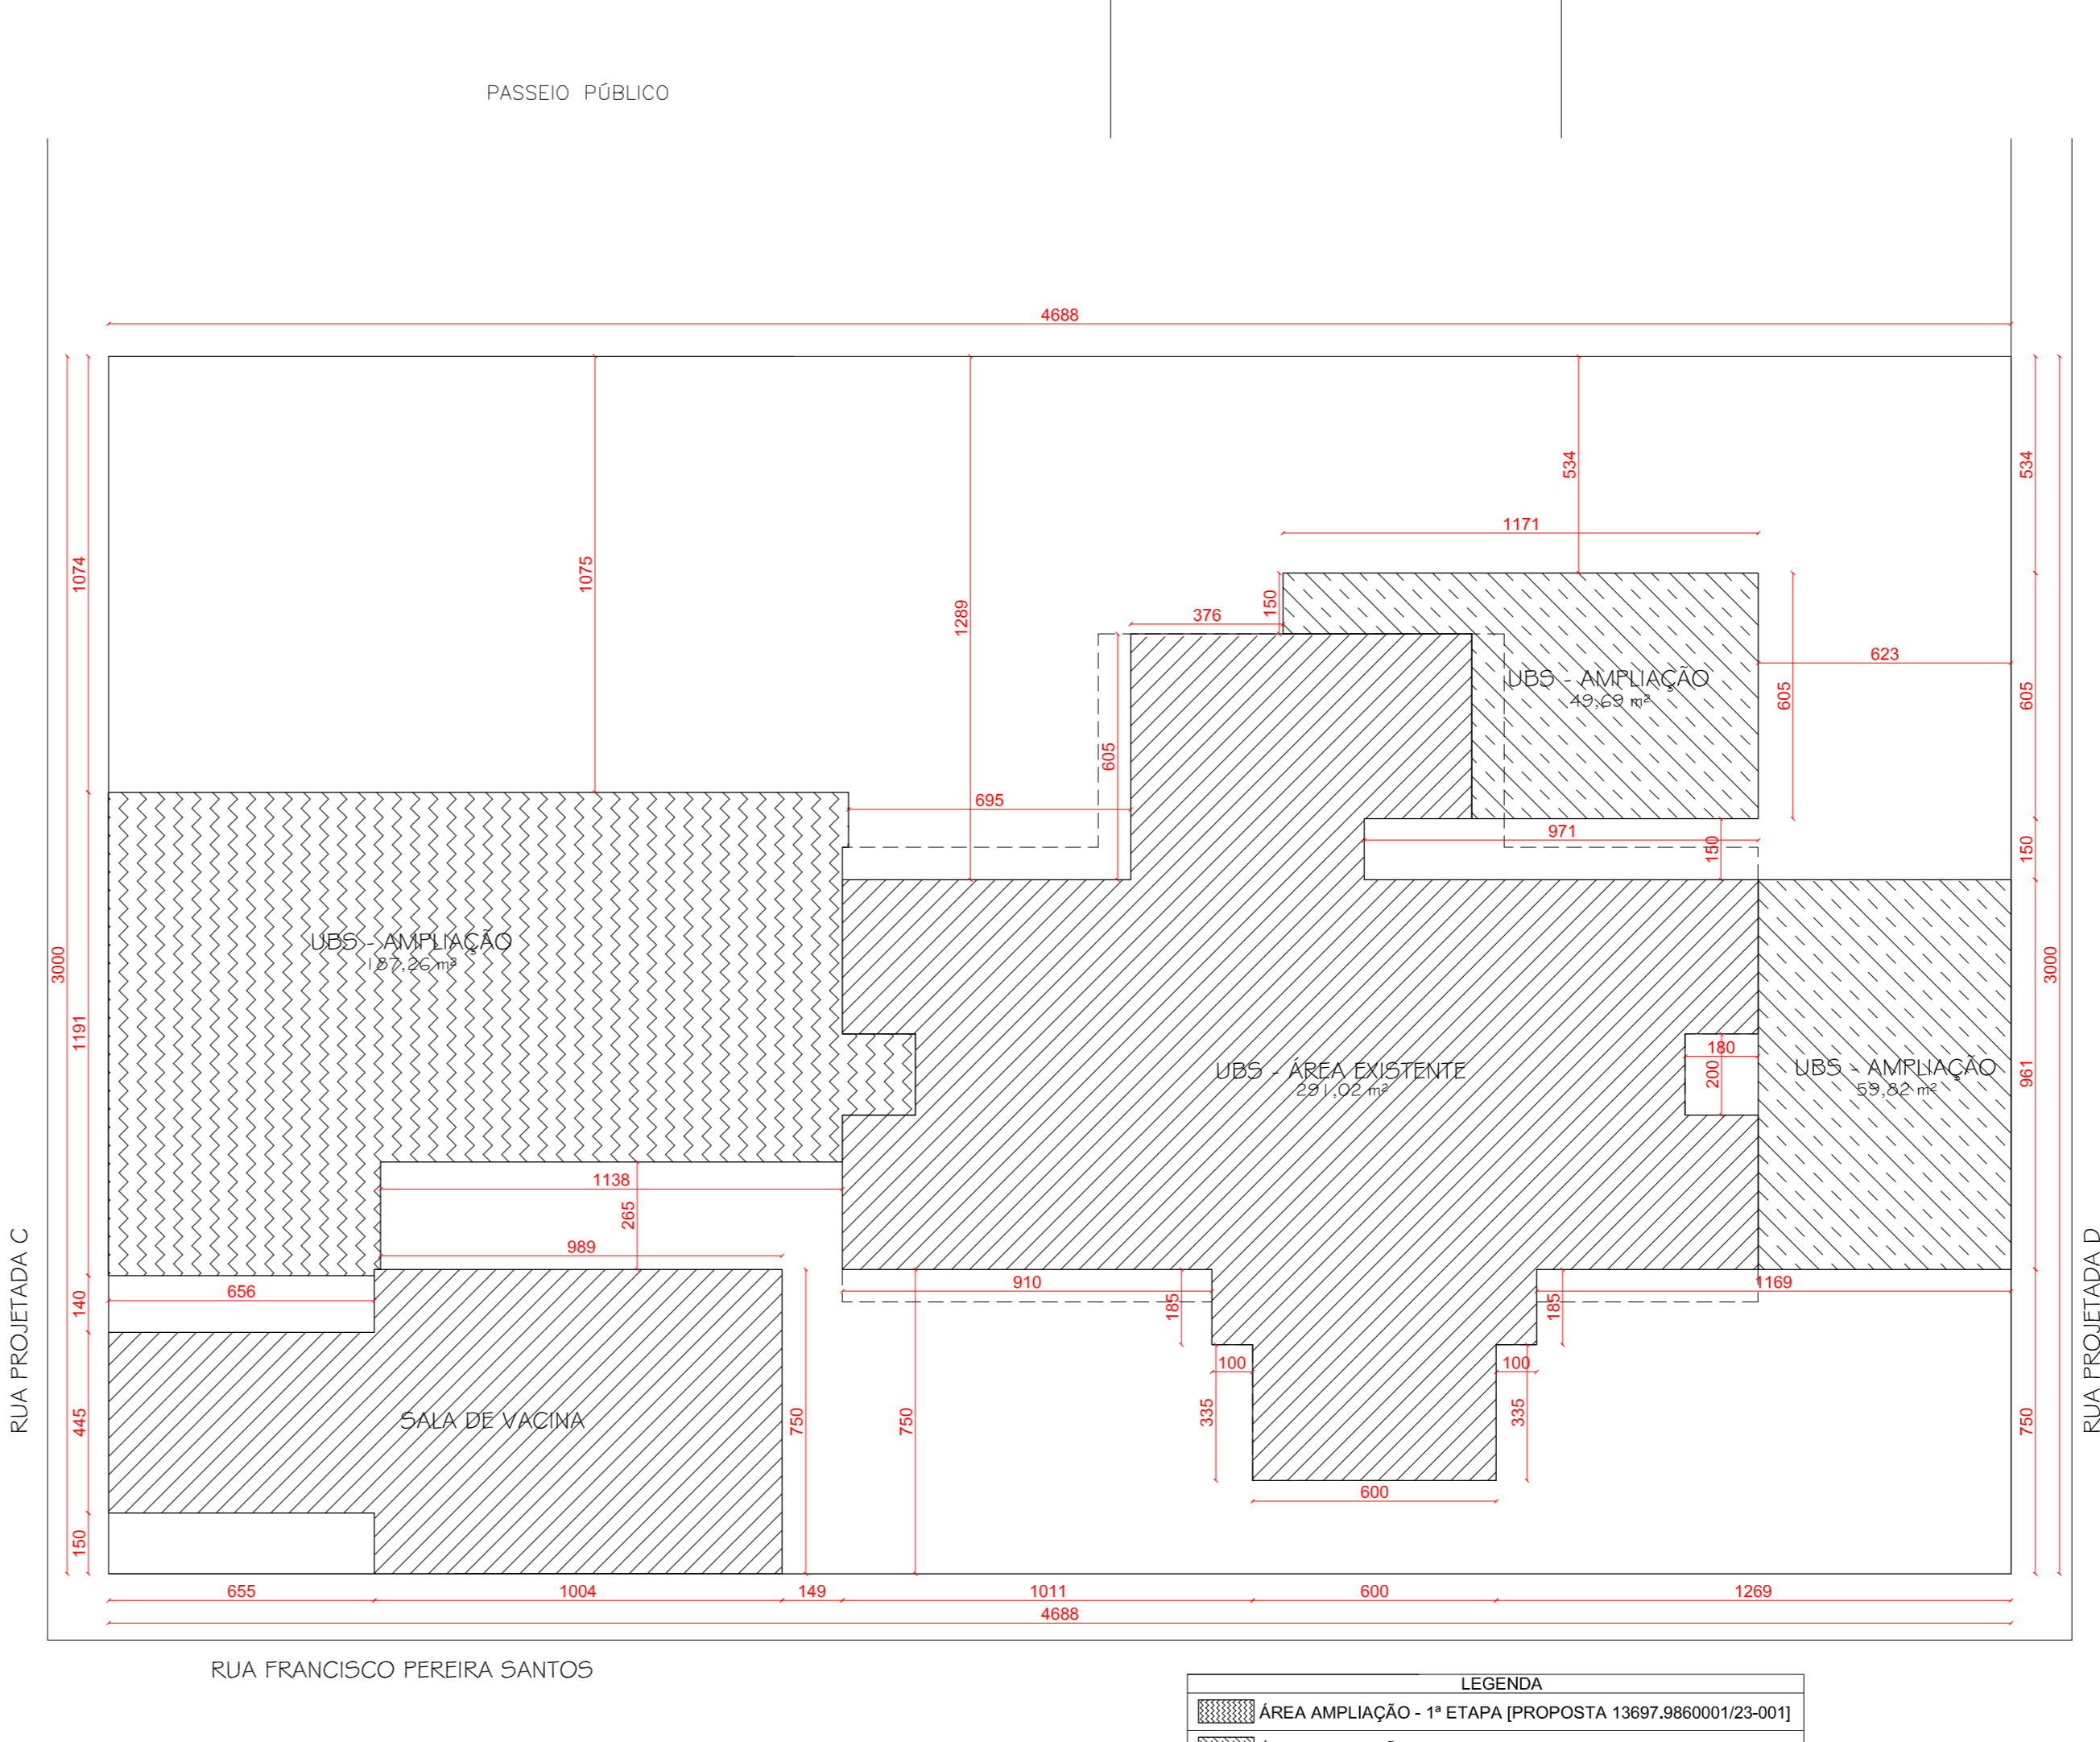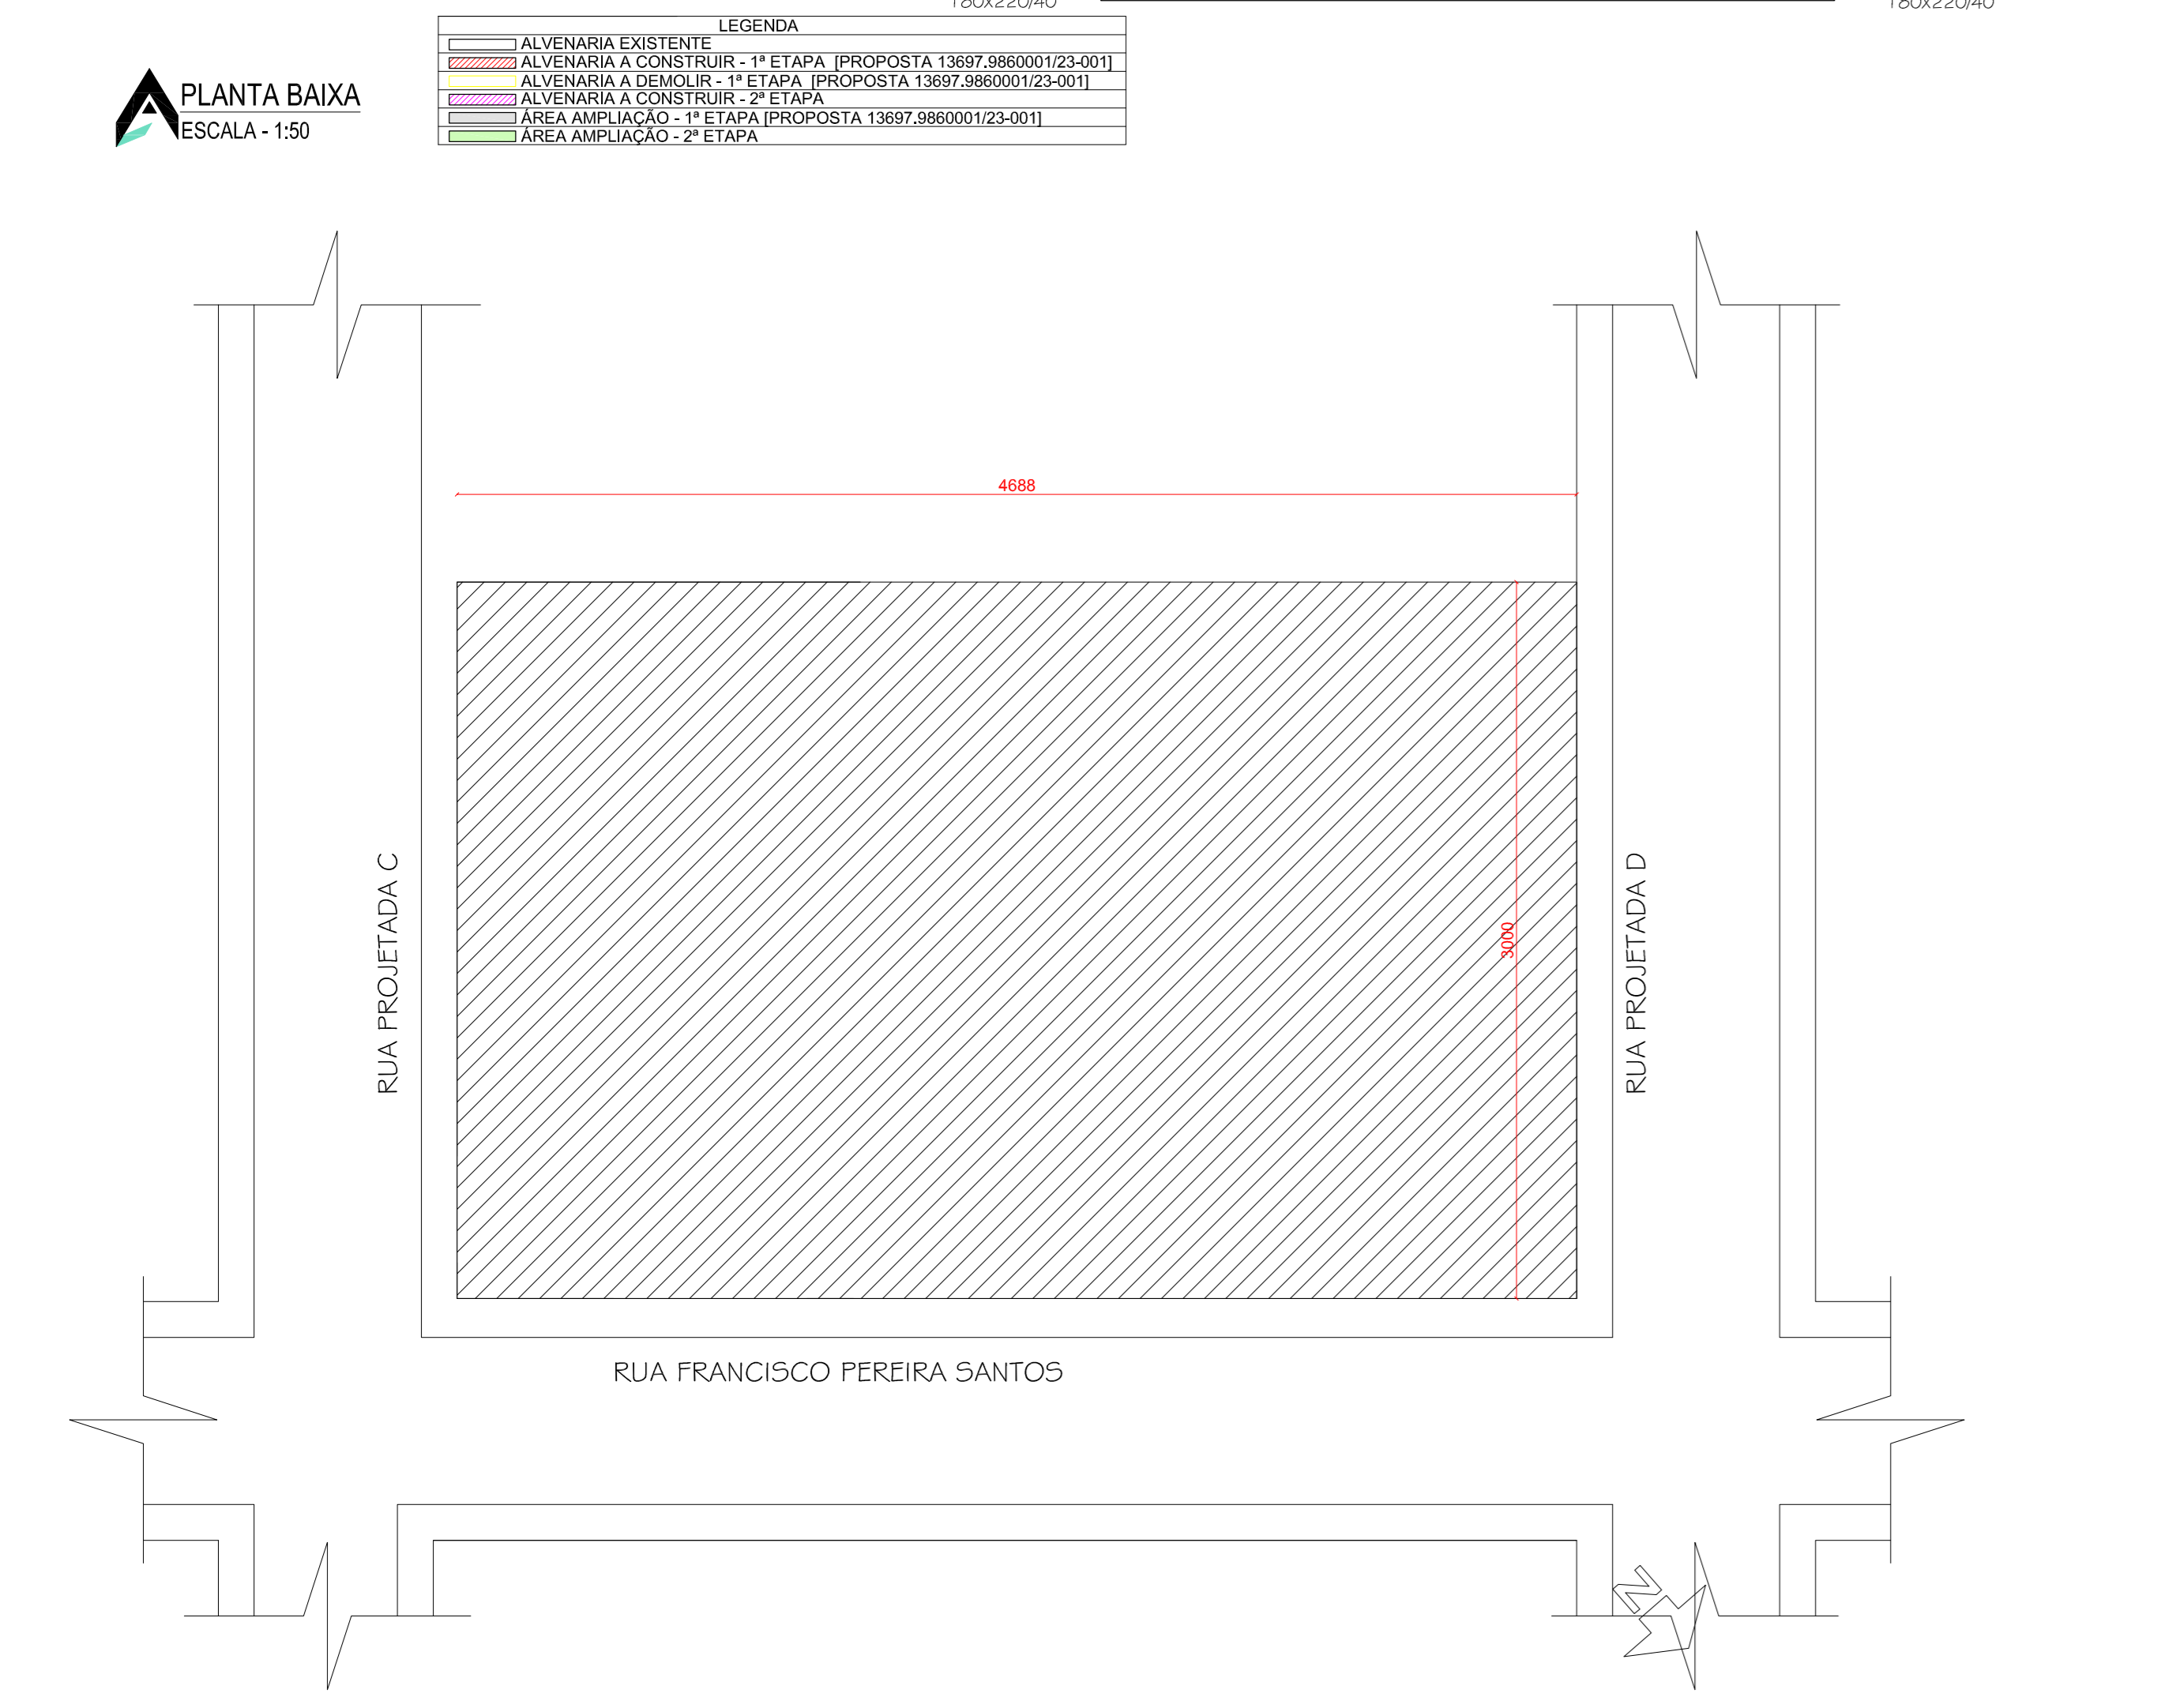

PLANTA DE SITUAÇÃO
ESCALA - 1:100

PLANTA DE IMPLANTAÇÃO
ESCALA - 1:100