




PLANTA BAIXA
ESCALA: 1:50

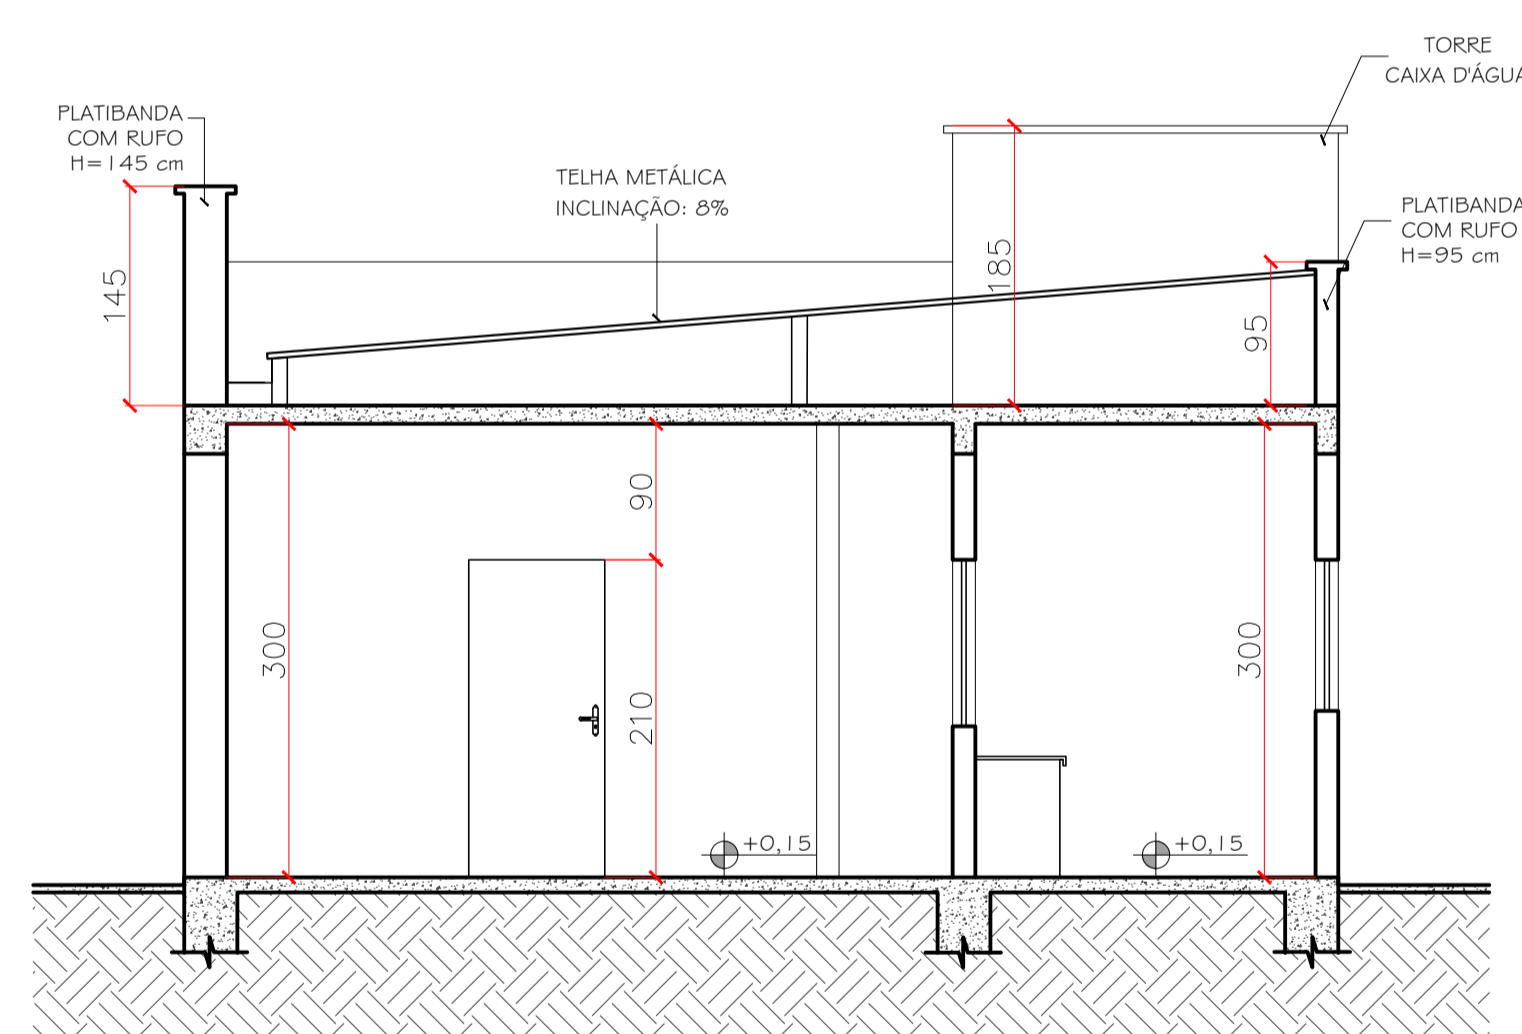


CORTE BB
ESCALA: 1:50

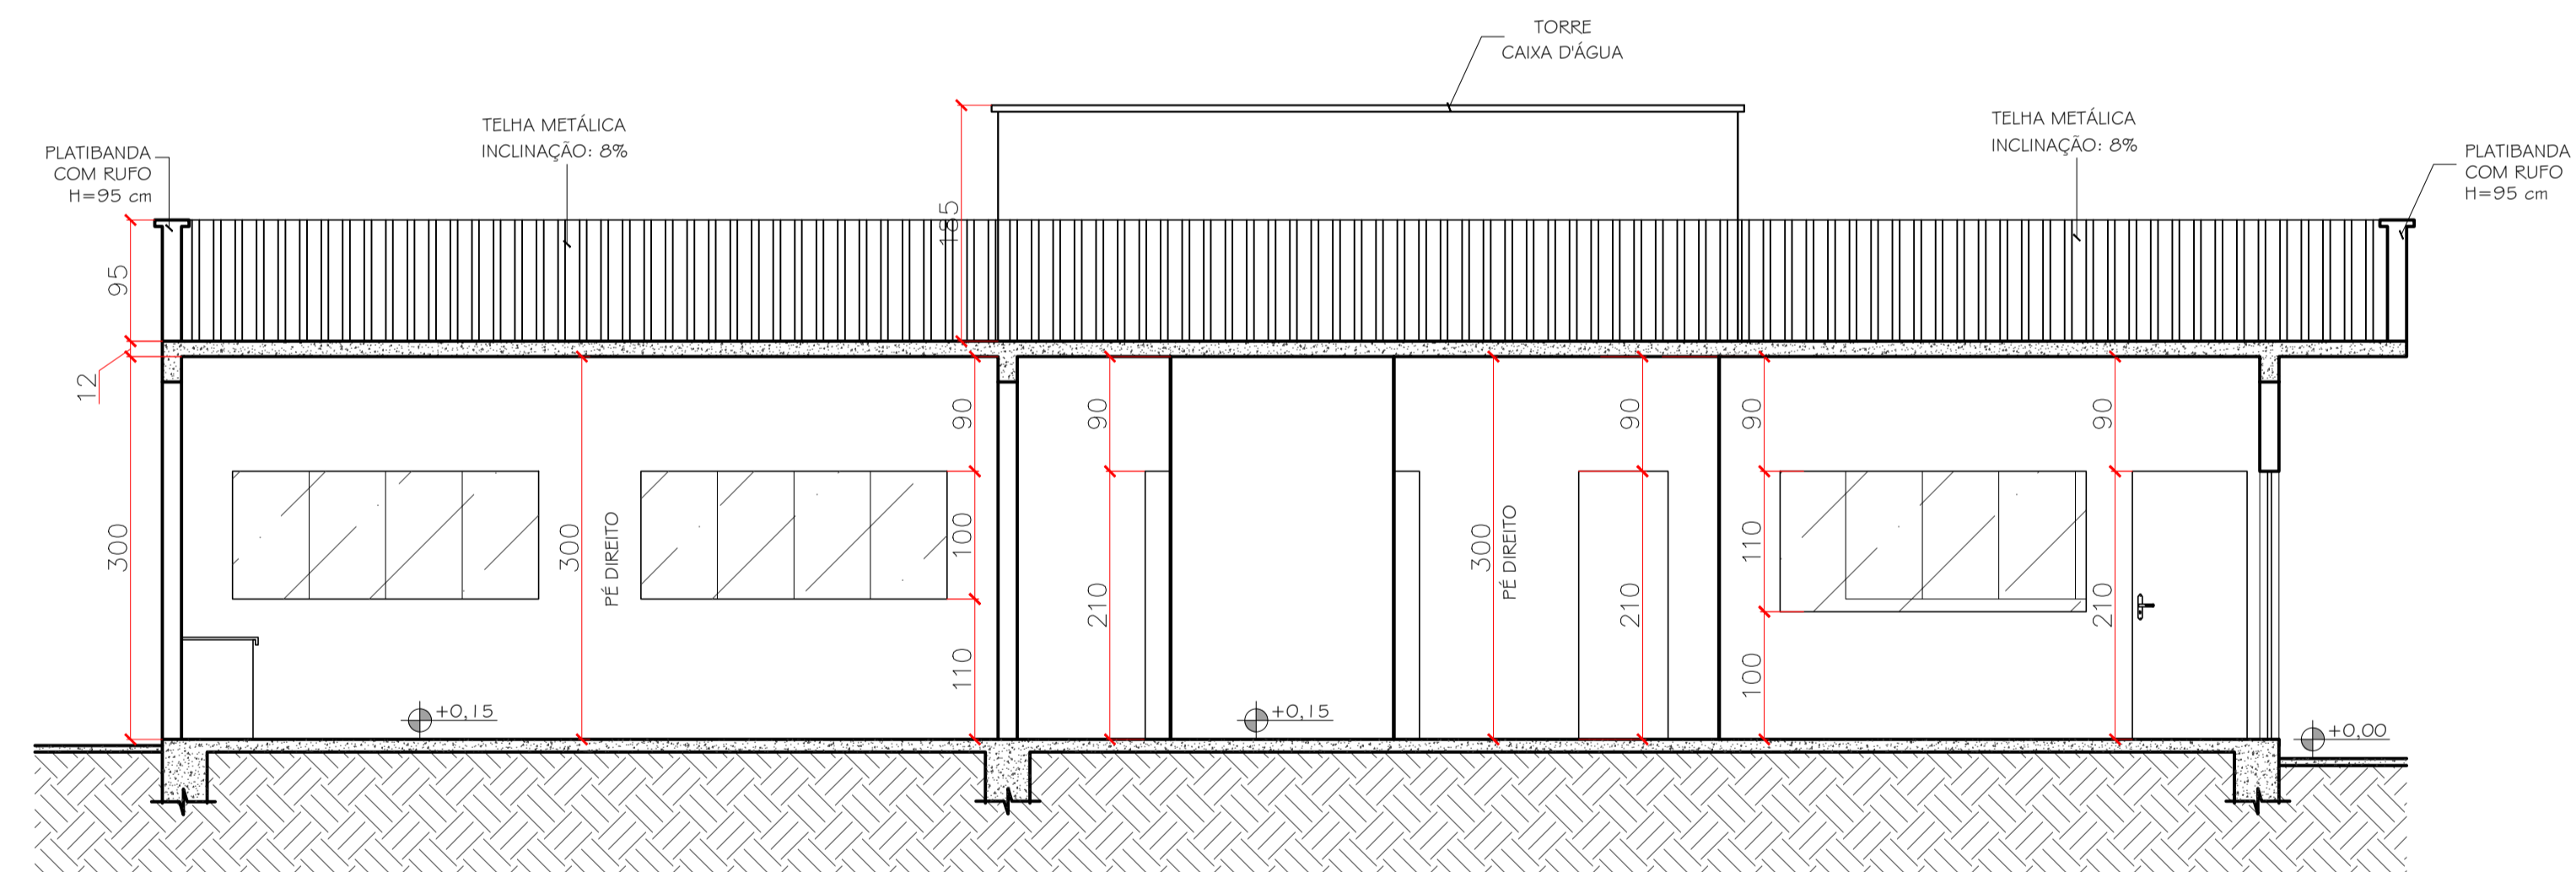

CORTE AA
ESCALA: 1:50

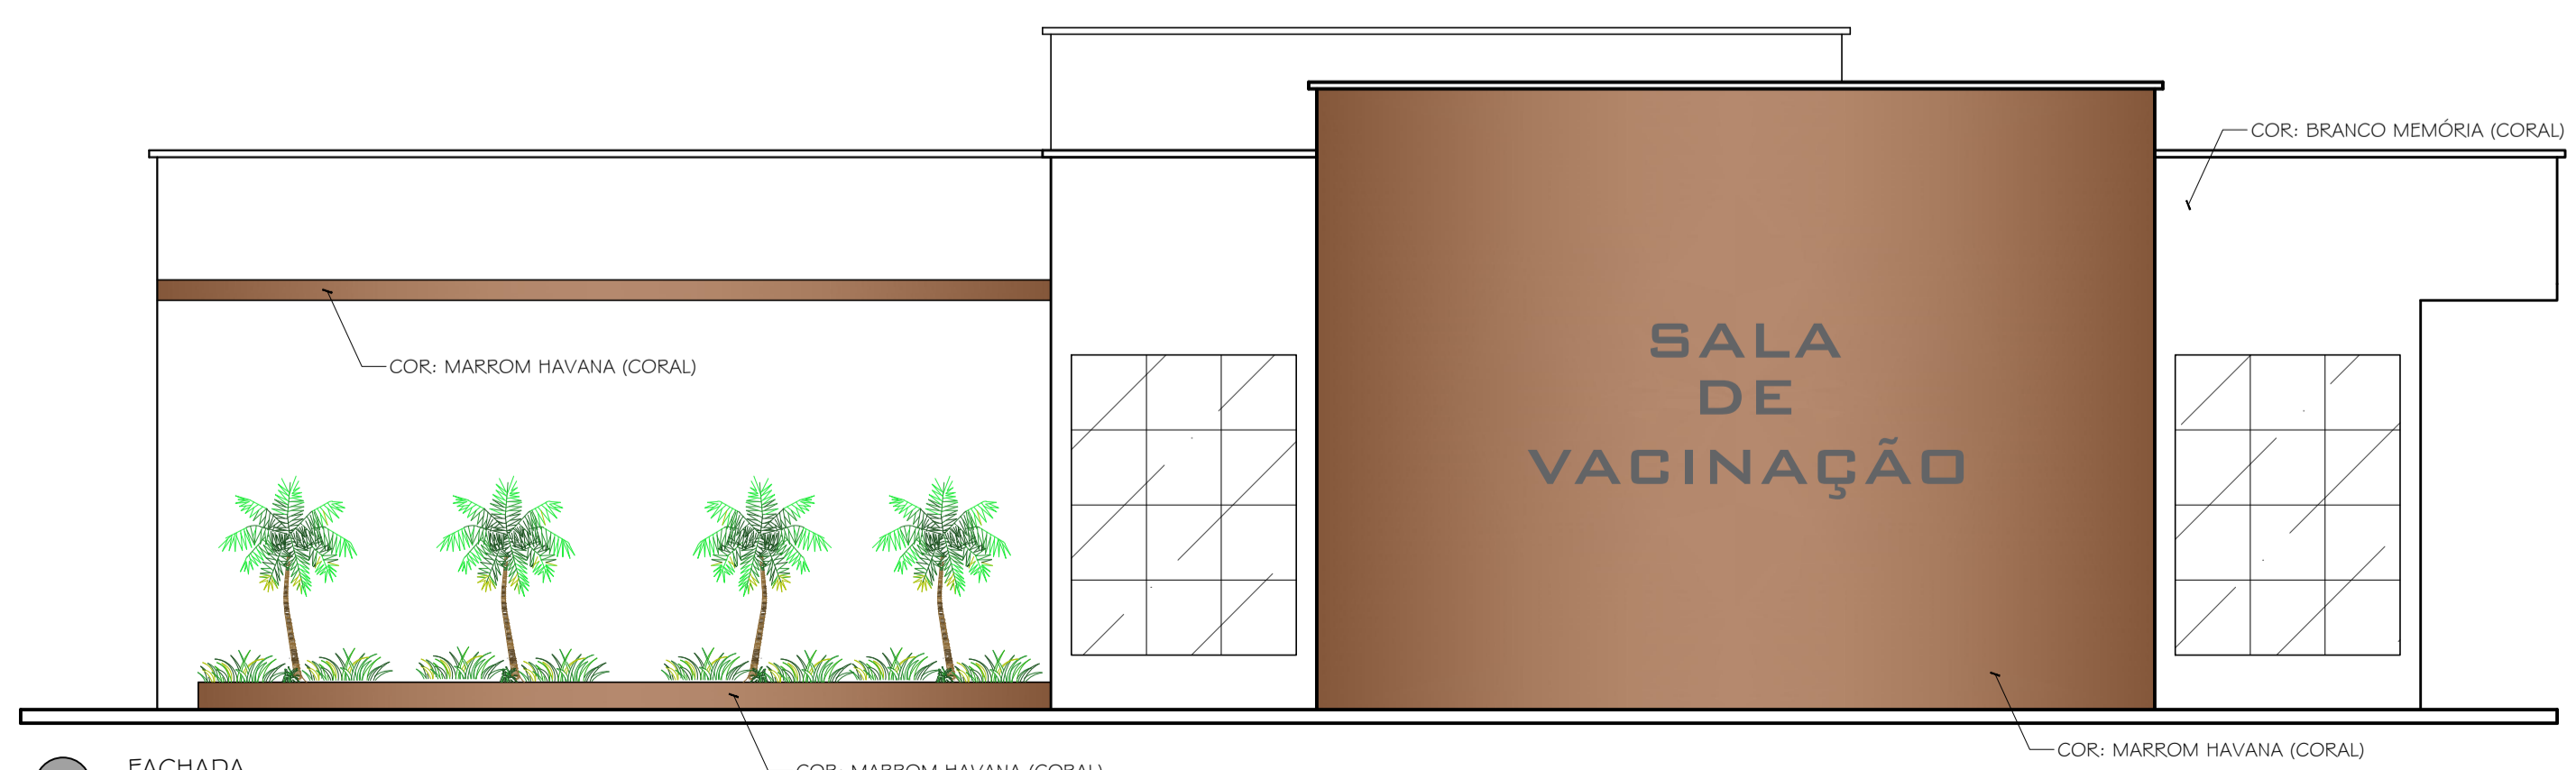

FACHADA
ESCALA: 1:50

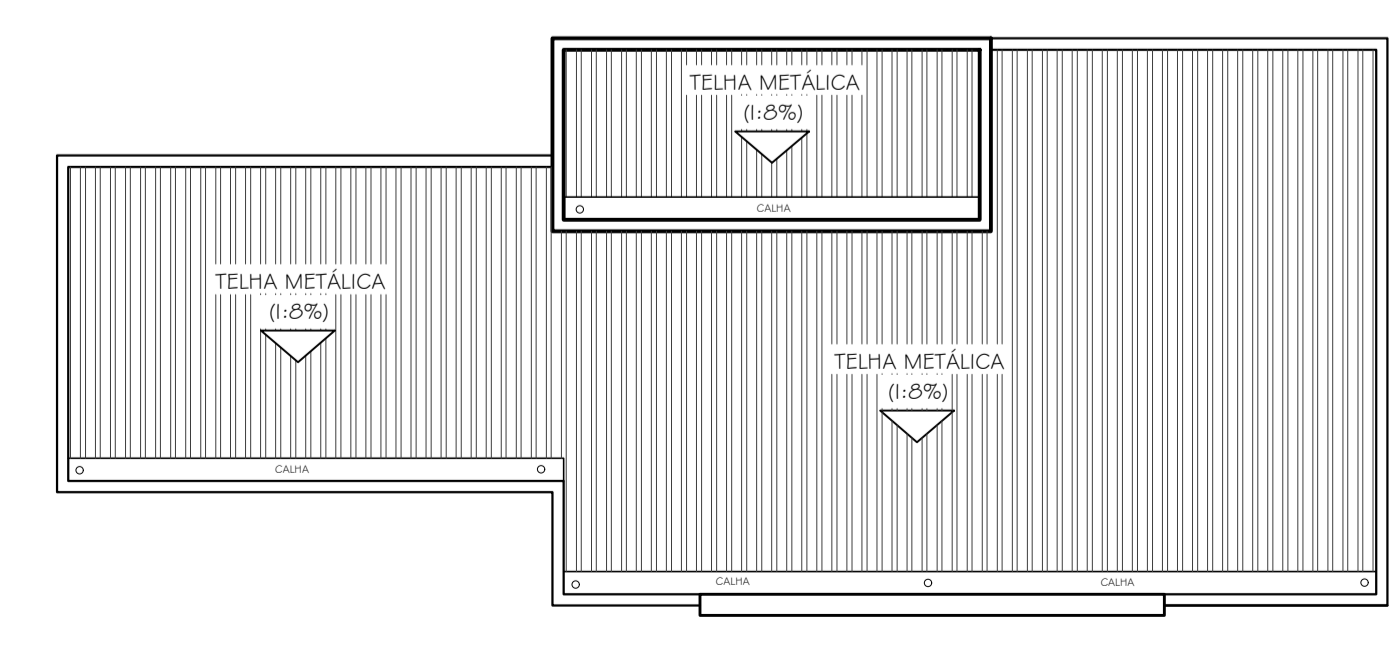

ESQUEMA DE COBERTURA
ESCALA: 1:100



UTM DATUM OFICIAL - SIRGAS2000
MERIDIANO CENTRAL 45° WGr
ZONE: 23L
LATITUDE = 8250514.20 m S
LONGITUDE = 728342.92 m E

GRAUS, MINUTOS, SEGUNDOS
LATITUDE = 15°48'49.31" S
LONGITUDE = 42°52'5.42" O

- NOTAS:
- Conferir todas as medidas no local;
 - Medidas níveis em centímetros;
 - Alterações neste projeto somente com autorização do Setor de Obras e Projetos;
 - O projeto é de direito autoral do responsável, sendo vedada a replicação total ou parcial deste.

REV.	DESCRIÇÃO	DATA
00	EMIÇÃO DO PROJETO BÁSICO	13/06/2023
APROVADO EM: ___/___/2023		
SECRETARIA MUNICIPAL DE OBRAS PÚBLICAS E SERVIÇOS		

PREFEITURA MUNICIPAL DE SERRANÓPOLIS DE MINAS
Estado de Minas Gerais
Praça Nossa Senhora da Conceição, 01 - Centro - CEP.: 39.518-000
Telefax: (38) 3831-7113

CONSTRUÇÃO DA SALA DE VACINAÇÃO SERRANÓPOLIS DE MINAS MG					
ENDEREÇO DA OBRA: RUA FRANCISCO RODRIGUES DA SILVA, 348 - CENTRO - SERRANÓPOLIS DE MINAS - MG					
RESPONSÁVEL TÉCNICO: JHONATAN ROCHA GOMES Engº Civil - CREA:199.499/D			PREFEITO: MAX VINICIUS AGUIAR MARTINS CNPJ: 01.612.501/0001-91		
ÁREA CONSTRUIDA: 104,50 m²	DATA: JUNHO/2023	ESCALA: INDICADAS	UNIDADES: CM	FORNATO: A-1	PRIMEIRA: 01/01