




UTM
 DATUM OFICIAL - SIRGAS2000
 MERIDIANO CENTRAL 45° WGr
 ZONE: 23L
 LATITUDE = 8250643.58 m S
 LONGITUDE = 728259.10 m E

GRAUS, MINUTOS, SEGUNDOS
 LATITUDE = 15°48'45.13"S
 LONGITUDE = 42°52'8.28"O

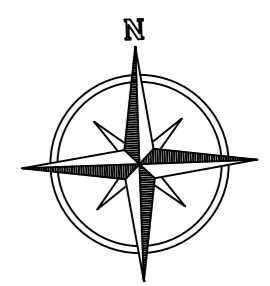

- NOTAS:**
- Conferir todas as medidas no local;
 - Medidas níveis em centímetros;
 - Alterações neste projeto somente com autorização do Setor de Obras e Projetos;
 - O projeto é de direito autoral do responsável, sendo vedada a replicação total ou parcial deste.

| REV. | DESCRIÇÃO | DATA |
|------|---------------------------|------------|
| 00 | EMISSÃO DO PROJETO BÁSICO | 01/09/2023 |

APROVADO EM: __/__/2023

SECRETARIA MUNICIPAL DE OBRAS
 PÚBLICAS E SERVIÇOS

PREFEITURA MUNICIPAL DE SERRANÓPOLIS DE MINAS
 Estado de Minas Gerais
 Praça Nossa Senhora da Conceição, 01 – Centro – CEP.: 39.518-000
 Telefax: (38) 3831-7113


PROJETO DE PAVIMENTAÇÃO EM BLOQUETE SEXTAVADO
 SERRANÓPOLIS DE MINAS MG

ENDEREÇO DA OBRA:
R. DONA APARECIDA MARTINS LADEIA, R. GERALDO ALVES FERREIRA E R. FRANCISCO RODRIGUES DA SILVA - SERRANÓPOLIS DE MINAS - MG


RESPONSÁVEL TÉCNICO:
JHONATAN ROCHA GOMES
 Engº Civil - CREA:199.499/D

PREFEITO:
MAX VINICIUS AGUIAR MARTINS
 CNPJ: 01.612.501/0001-91

| ÁREA VIAS | COMPR. SARJETAS | COMPR. MEIO-FIO | ESCALA: | UNIDADES: | FORMATO: | DATA: | PRANCHA: |
|-------------|-----------------|-----------------|-----------|-----------|----------|---------------|----------|
| 2.452,75 m² | 587,00 m | 662,00 m | INDICADAS | CM | A-2 | SETEMBRO/2023 | 02/02 |

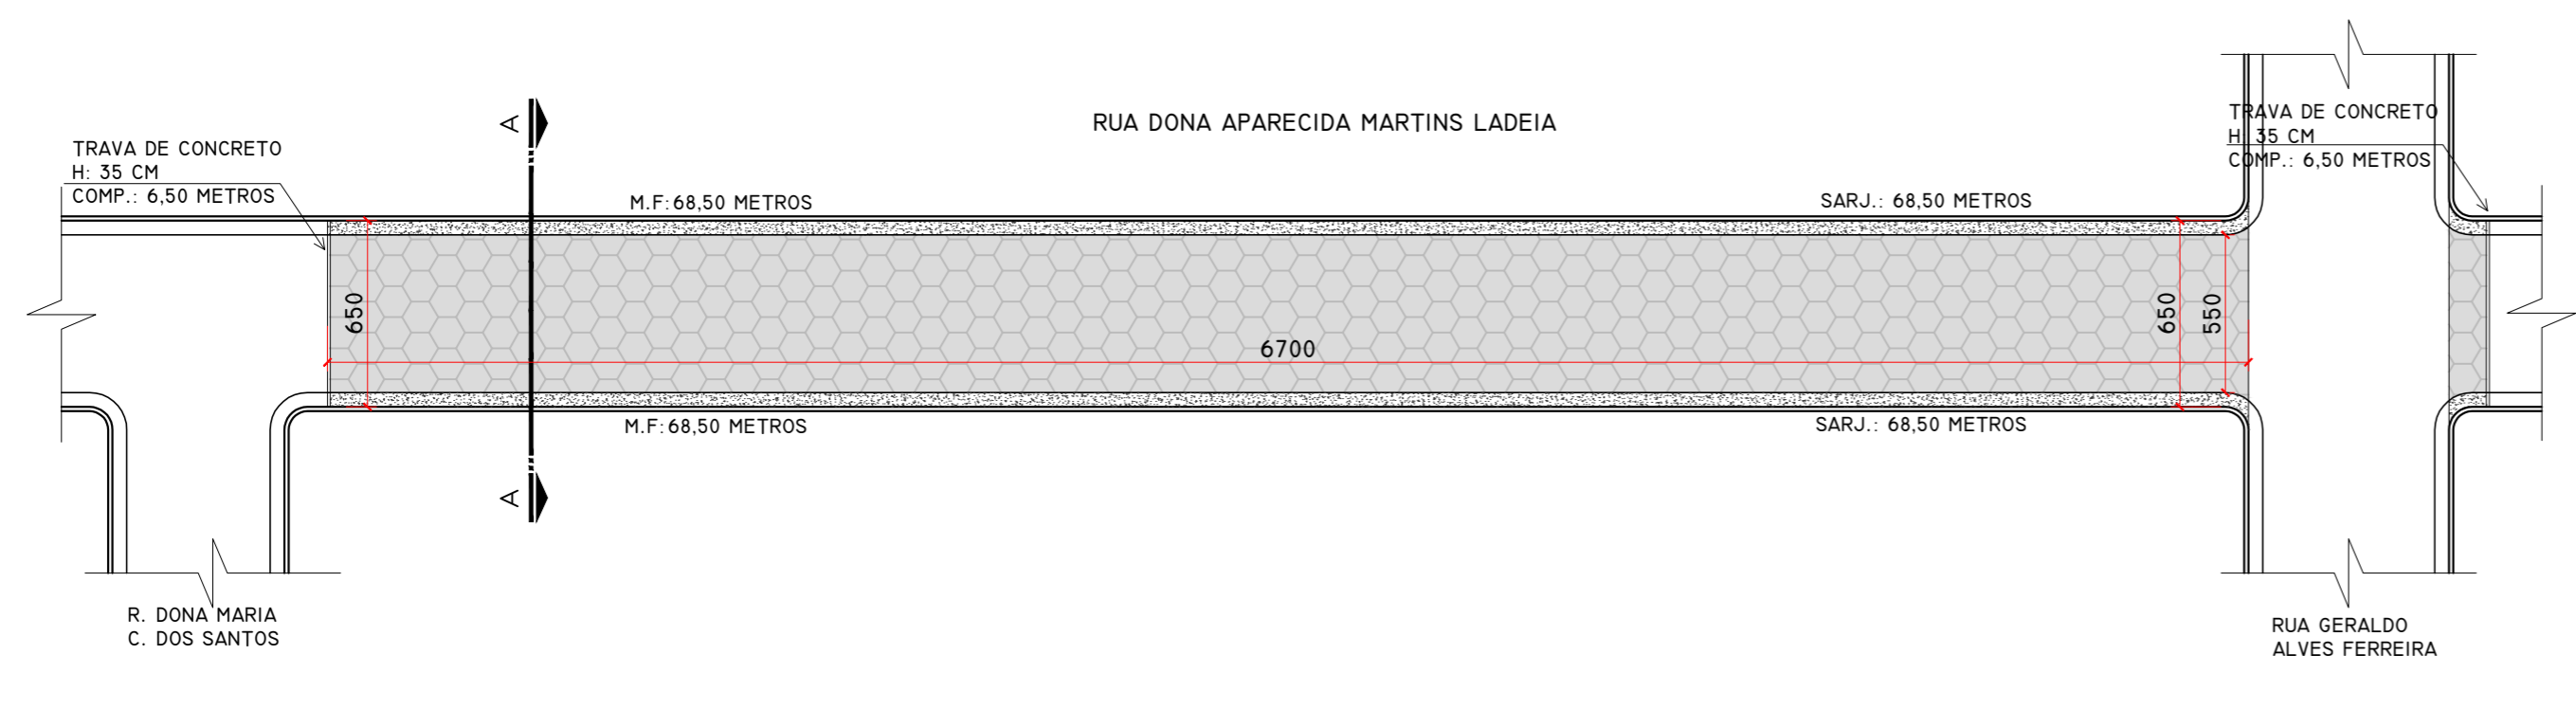


DETALHE: SARJETA E MEIO-FIO

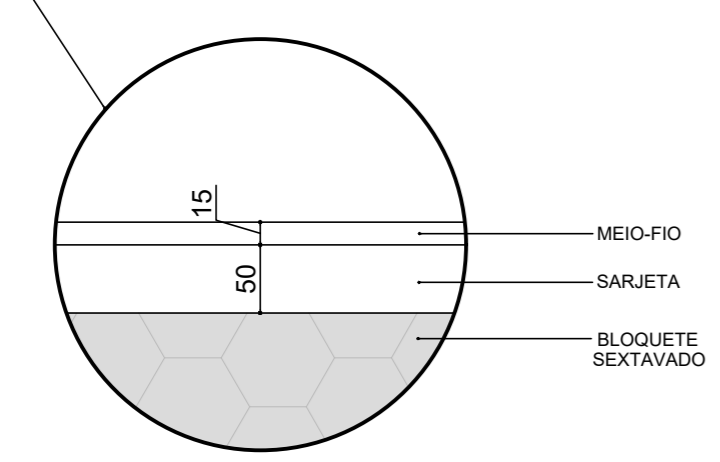


DETALHE 01
 ESCALA: 1:50

DETALHE: EXECUÇÃO

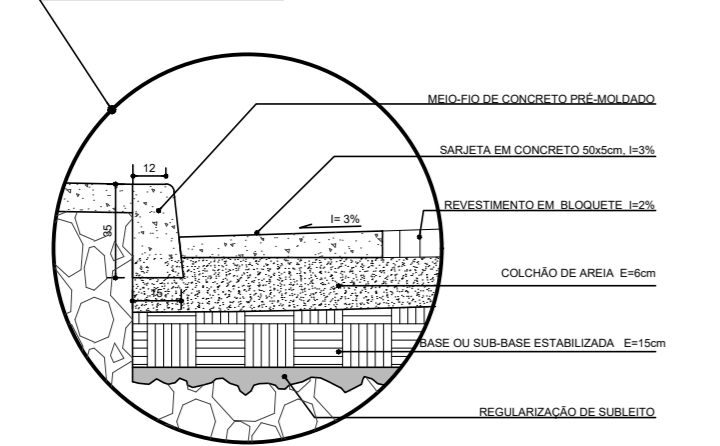


DETALHE 02
 ESCALA: 1:50

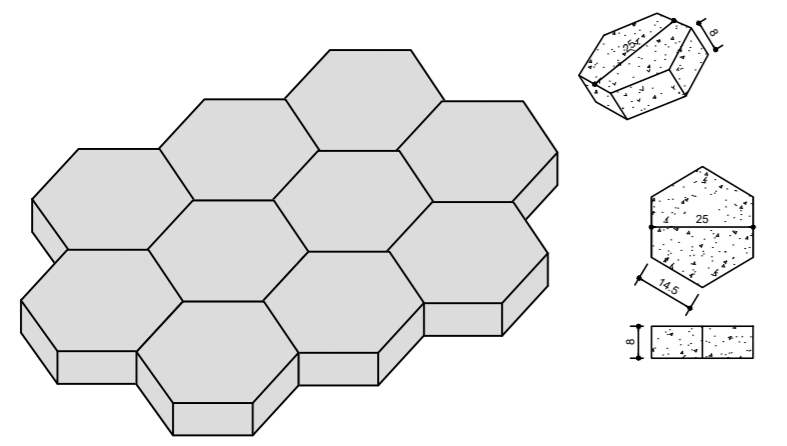


DETALHE 03
 ESCALA: 1:50

LEGENDA

| | |
|--------------------|---------------------------------------|
| [Hexagon pattern] | BLOQUETE SEXTAVADO DE 25 X 25CM |
| [Dotted pattern] | COLCHÃO DE AREIA - ESP.: 6 CM |
| [Horizontal lines] | BASE COMPACTADA - ESP.: 15 CM |
| [Vertical lines] | SUB LEITO REGULARIZADO E ESTABILIZADO |
| [Wavy lines] | SOLO NATURAL |
| [Solid grey] | CONCRETO |

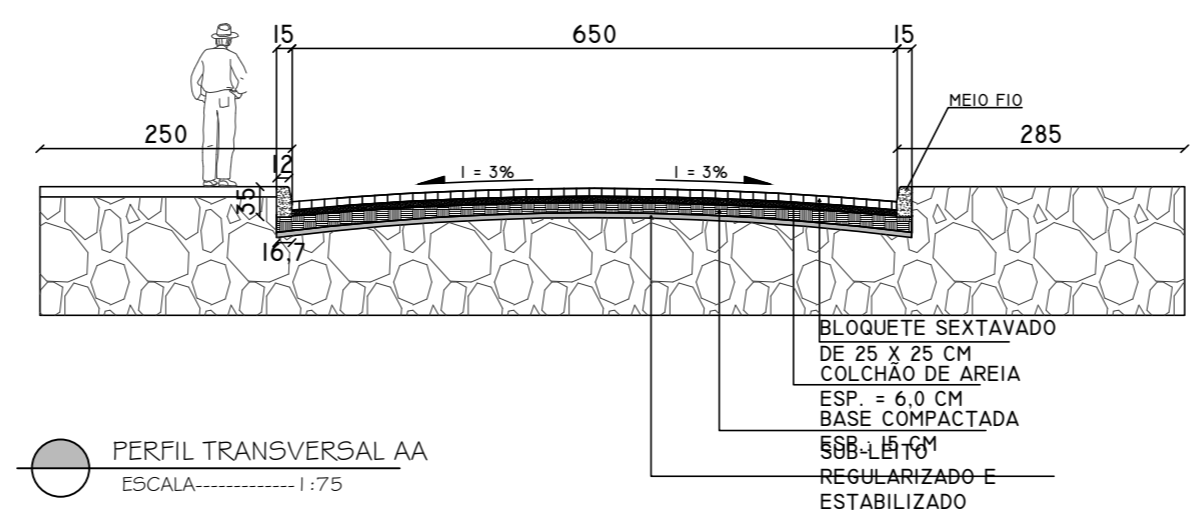

PERFIL TRANSVERSAL AA
 ESCALA: 1:75

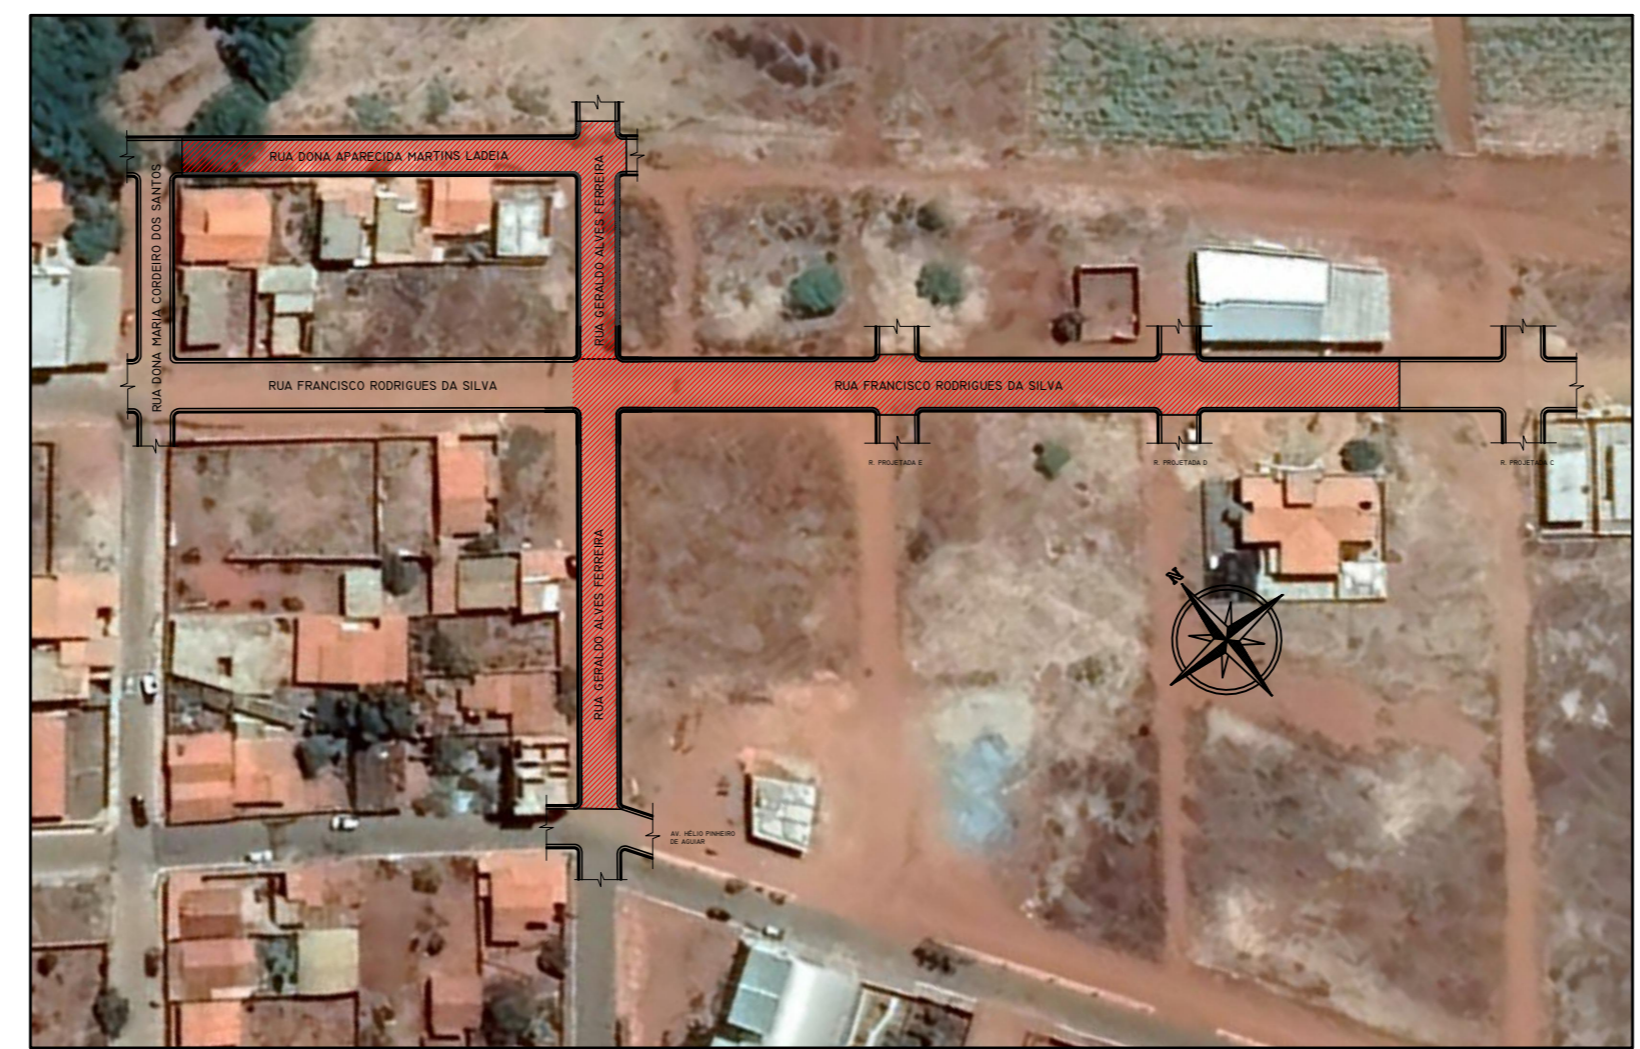

PLANTA DE SITUAÇÃO
 ESCALA: 1:500