



RUA DONA MARIA CORDEIRO DOS SANTOS

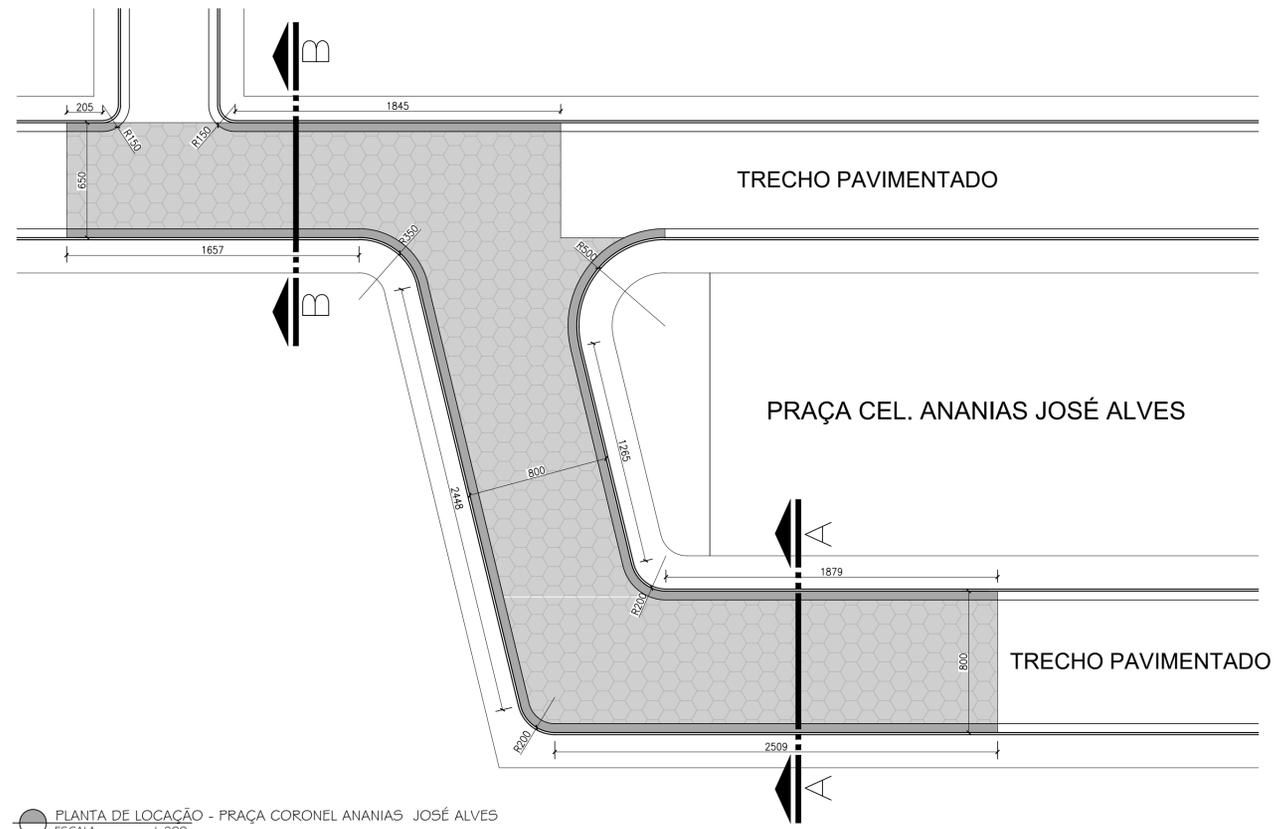

PLANTA DE LOCAÇÃO - PRAÇA CORONEL ANANIAS JOSÉ ALVES
ESCALA: 1:200

LEGENDA


[Hexagon pattern]	BLOQUETE SEXTAVADO DE 25 X 25CM
[Dotted pattern]	COLCHÃO DE AREIA - ESP. 8 CM
[Horizontal lines]	BASE COMPACTADA - ESP. 15 CM
[Vertical lines]	SUB LEITO REGULARIZADO E ESTABILIZADO
[Wavy lines]	SOLO NATURAL
[Solid grey]	CONCRETO

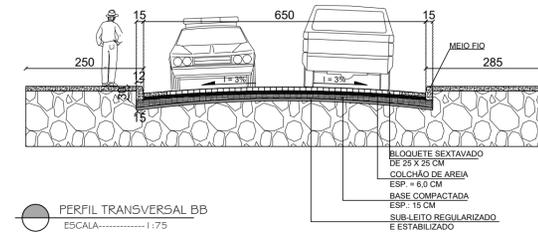

PERFIL TRANSVERSAL BB
ESCALA: 1:75


LEGENDA

[Hexagon pattern]	BLOQUETE SEXTAVADO DE 25 X 25CM
[Dotted pattern]	COLCHÃO DE AREIA - ESP. 8 CM
[Horizontal lines]	BASE COMPACTADA - ESP. 15 CM
[Vertical lines]	SUB LEITO REGULARIZADO E ESTABILIZADO
[Wavy lines]	SOLO NATURAL
[Solid grey]	CONCRETO

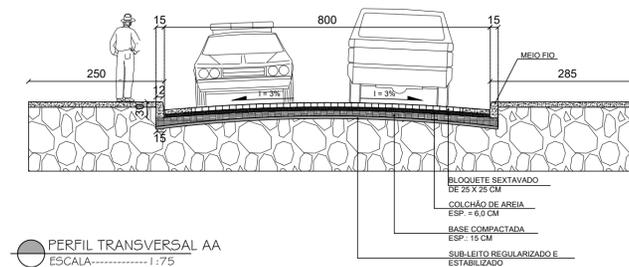


PERFIL TRANSVERSAL AA
ESCALA: 1:75

DETALHE: SARJETA E MEIO-FIO

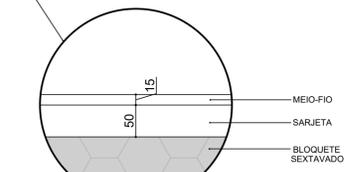


DETALHE O1
ESCALA: 1:50

DETALHE: EXECUÇÃO

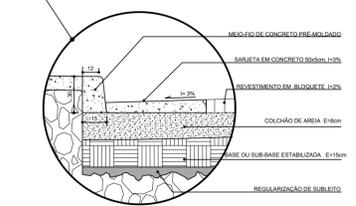


DETALHE O2
ESCALA: 1:50

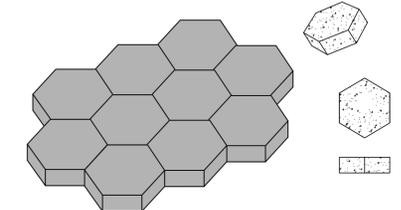

DETALHE O3
ESCALA: 1:50


RUA SIRILO BATISTA

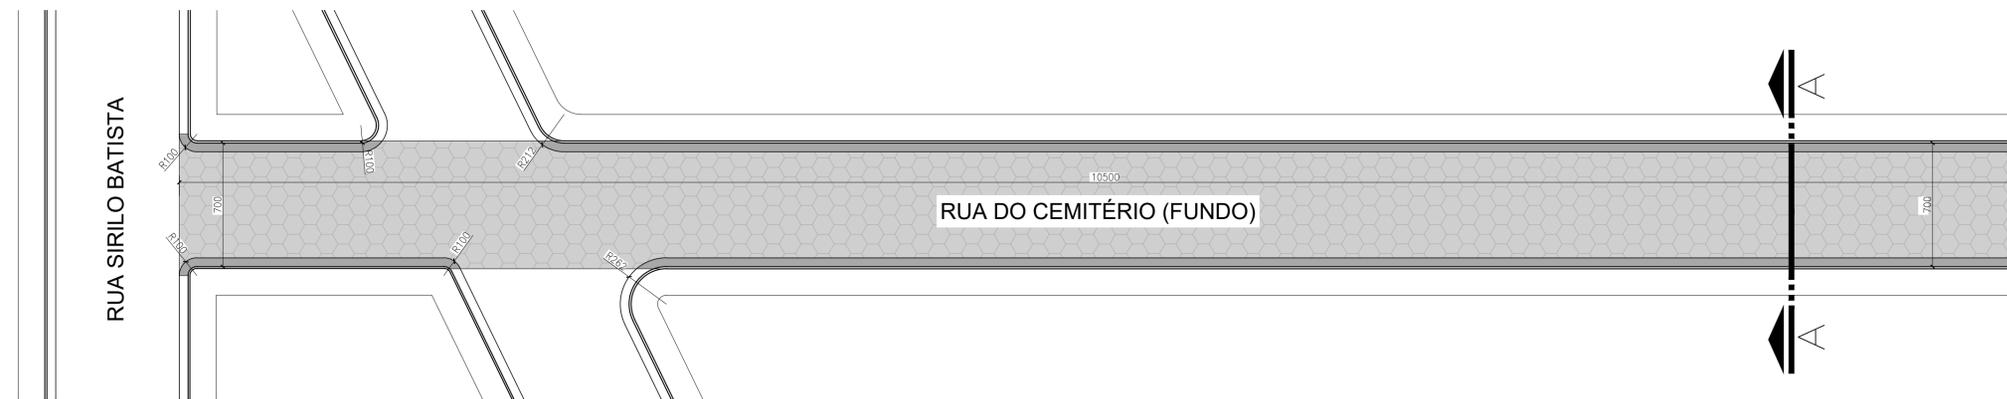

PLANTA DE LOCAÇÃO - RUA DO CEMITÉRIO (FUNDO)
ESCALA: 1:200


LEGENDA

[Hexagon pattern]	BLOQUETE SEXTAVADO DE 25 X 25CM
[Dotted pattern]	COLCHÃO DE AREIA - ESP. 8 CM
[Horizontal lines]	BASE COMPACTADA - ESP. 15 CM
[Vertical lines]	SUB LEITO REGULARIZADO E ESTABILIZADO
[Wavy lines]	SOLO NATURAL
[Solid grey]	CONCRETO

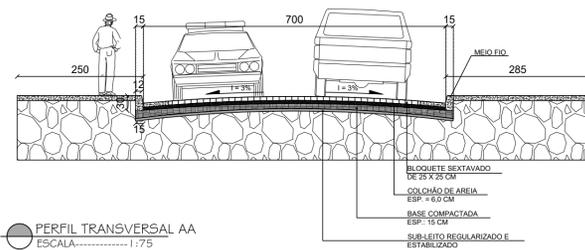


PERFIL TRANSVERSAL AA
ESCALA: 1:75

DETALHE: SARJETA E MEIO-FIO

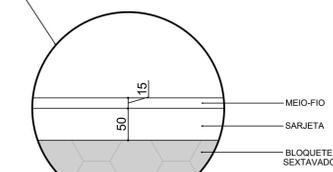


DETALHE O1
ESCALA: 1:50

DETALHE: EXECUÇÃO

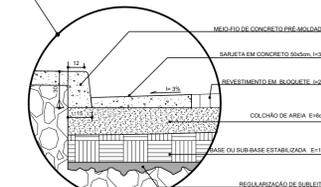

DETALHE O2
ESCALA: 1:50

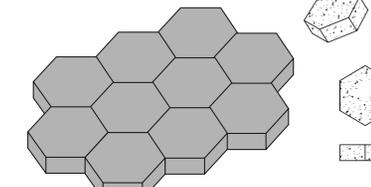

DETALHE O3
ESCALA: 1:50

NOTAS:
 - Conferir todas as medidas no local;
 - Medidas níveis em centímetros;
 - Alterações neste projeto somente com autorização do Setor de Obras e Projetos;
 - O projeto é de direito autoral do responsável, sendo vedada a replicação total ou parcial deste.

00	EMISSÃO DO PROJETO BÁSICO	01/08/2022
REV.	DESCRIÇÃO	DATA
CARGO:		
APROVADO EM: ___/___/2022		
SECRETARIA MUNICIPAL DE OBRAS PÚBLICAS E SERVIÇOS		

PREFEITURA MUNICIPAL DE SERRANÓPOLIS DE MINAS
 Estado de Minas Gerais
 Praça Nossa Senhora da conceição, 01 – Centro – CEP.: 39.518-000
 Telefax: (38) 3831-7113

<p>PROJETO PAVIMENTAÇÃO EM BLOQUETE SEXTAVADO SERRANÓPOLIS DE MINAS MG</p>						
ENDEREÇO DA OBRA:						
PRAÇA CEL. ANANIAS JOSÉ ALVES / RUA DO CEMITÉRIO (FUNDO) - SERRANÓPOLIS DE MINAS - MG						
RESPONSÁVEL TÉCNICO:						
JHONATAN ROCHA GOMES Engº Civil - CREA:198.498/D						
PRELITO:						
MAX VINICIUS AGUIAR MARTINS CNPJ: 01.612.501/0001-91						
ÁREA VISA	COMPR. SARJETAS	COMPR. MEIO-FIO	ESCALA:	UNIDADES:	FORMATO:	DATA:
1.145,00 m²	351,00 m	351,00 m	INDICADAS	CM	A-1	AGOSTO/2022
						PRONAL:
						01/01