



DETALHE O1
ESCALA: 1:50

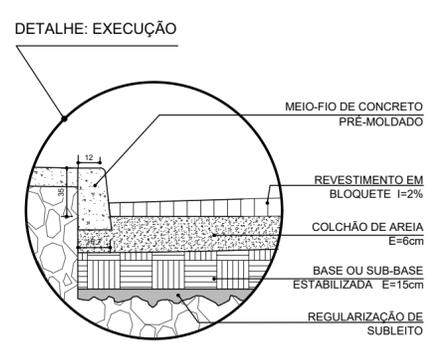


DETALHE O2
ESCALA: 1:50

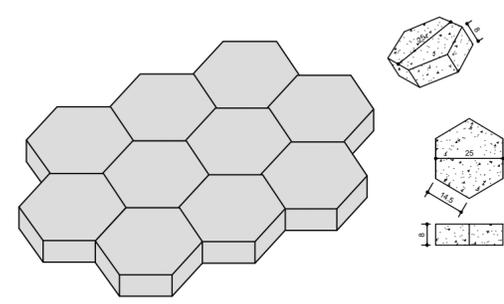

DETALHE O3
ESCALA: 1:50

LEGENDA

| | |
|---------------------|---------------------------------------|
| [Hexagonal pattern] | BLOQUETE SEXTAVADO DE 25 X 25 CM |
| [Dotted pattern] | COLCHÃO DE AREIA - ESP.: 6 CM |
| [Horizontal lines] | BASE COMPACTADA - ESP.: 15 CM |
| [Vertical lines] | SUB LEITO REGULARIZADO E ESTABILIZADO |
| [Natural texture] | SOLO NATURAL |
| [Solid grey] | CONCRETO |

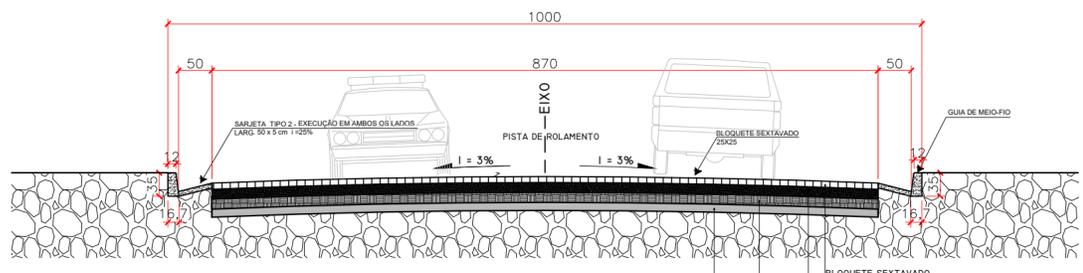


PERFIL TRANSVERSAL AA
ESCALA: 1:75

PLANTA GEOMÉTRICA
ESCALA: 1:500



PLANTA DE SITUAÇÃO
SEM ESCALA

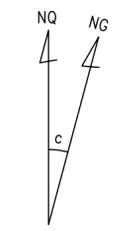

UTM
DATUM OFICIAL - SIRGAS2000
MERIDIANO CENTRAL 45° WGr GRAUS, MINUTOS, SEGUNDOS
LATITUDE= 8243904.72 m S LATITUDE= 15°52'27.68"S
LONGITUDE= 717812.75 m E LONGITUDE= 42°57'57.02"O

NOTAS:

- CONFERIR TODAS AS MEDIDAS NO LOCAL;
- MEDIDAS EM CENTÍMETROS;
- ALTERAÇÕES NESTE PROJETO SOMENTE COM AUTORIZAÇÃO DO RESPONSÁVEL TÉCNICO;
- DIREITOS AUTORAIS RESERVADOS CONFORME ARTIGO 184 DO CÓDIGO PENAL, LEI 5.988 DE 14/12/73 DO CÓDIGO CIVIL E RESOLUÇÃO CONFEA 205/71;
- NENHUMA PARTE DESSE PROJETO PODERÁ SER REPETIDA, REPRODUZIDA, EXECUTADA OU TRANSMITIDA, SEM AUTORIZAÇÃO PRÉVIA POR ESCRITO JUNTO DOS AUTORES DO PROJETO E EMISSÃO DE NOVAS ARTS.

| REV. | DESCRIÇÃO | DATA |
|------|-------------------|------------|
| 00 | EMIÇÃO DO PROJETO | 11/09/2023 |

CARIMBO: **APROVADO EM: __/__/2023**
SECRETARIA MUNICIPAL DE OBRAS PÚBLICAS E SERVIÇOS

PREFEITURA MUNICIPAL DE SERRANÓPOLIS DE MINAS
Estado de Minas Gerais
Praça Nossa Senhora da Conceição, 01 – Centro – CEP.: 39.518-000
Telefax: (38) 3831-7113

FINALIDADE: **PROJETO ARQUITETÔNICO DE CALÇAMENTO**

ENDEREÇO DA OBRA: **ESTRADA VICINAL ESTRADA COMUNIDADE TOURO
SERRANÓPOLIS DE MINAS - MG / CEP: 39518-000**

RESPONSÁVEL TÉCNICO: **JHONATAN ROCHA GOMES**
CREA/MG: 199.499/D

PROPRIETÁRIO: **PREFEITURA MUNICIPAL DE SERRANÓPOLIS DE MINAS**
CNPJ: 18.013.326/0001-19

CONTEÚDO: **PLANTA GEOMÉTRICA; PLANTAS DE DETALHAMENTOS E PERFIL TRANSVERSAL AA**

| | | | | | | | |
|------------------------------|------------------------|------------------------|--------------------------|-----------------------|--------------------------|--------------------|-------------------|
| ÁREA DE VIAS: 1.196,25 m² | SARJETAS: 275,00 m² | MEIO-FIO: 295,00 m | ÁREA DE CALÇADA: | LOTE/QUADRA: L-/Q- | ZONA: | COEF. APROV.: - | TX OCUPAÇÃO: - |
| OBS.: | CONTROLE: | DATA: SETEMBRO/2023 | UNIDADES: CENTÍMETROS | ESCALA: INDICADAS | FORMATO: A2 (594x420) | REVISÃO: R00 | PRANCHA: 01/01 |